


Humbertown Shopping Centre

270 The Kingsway, Toronto, ON

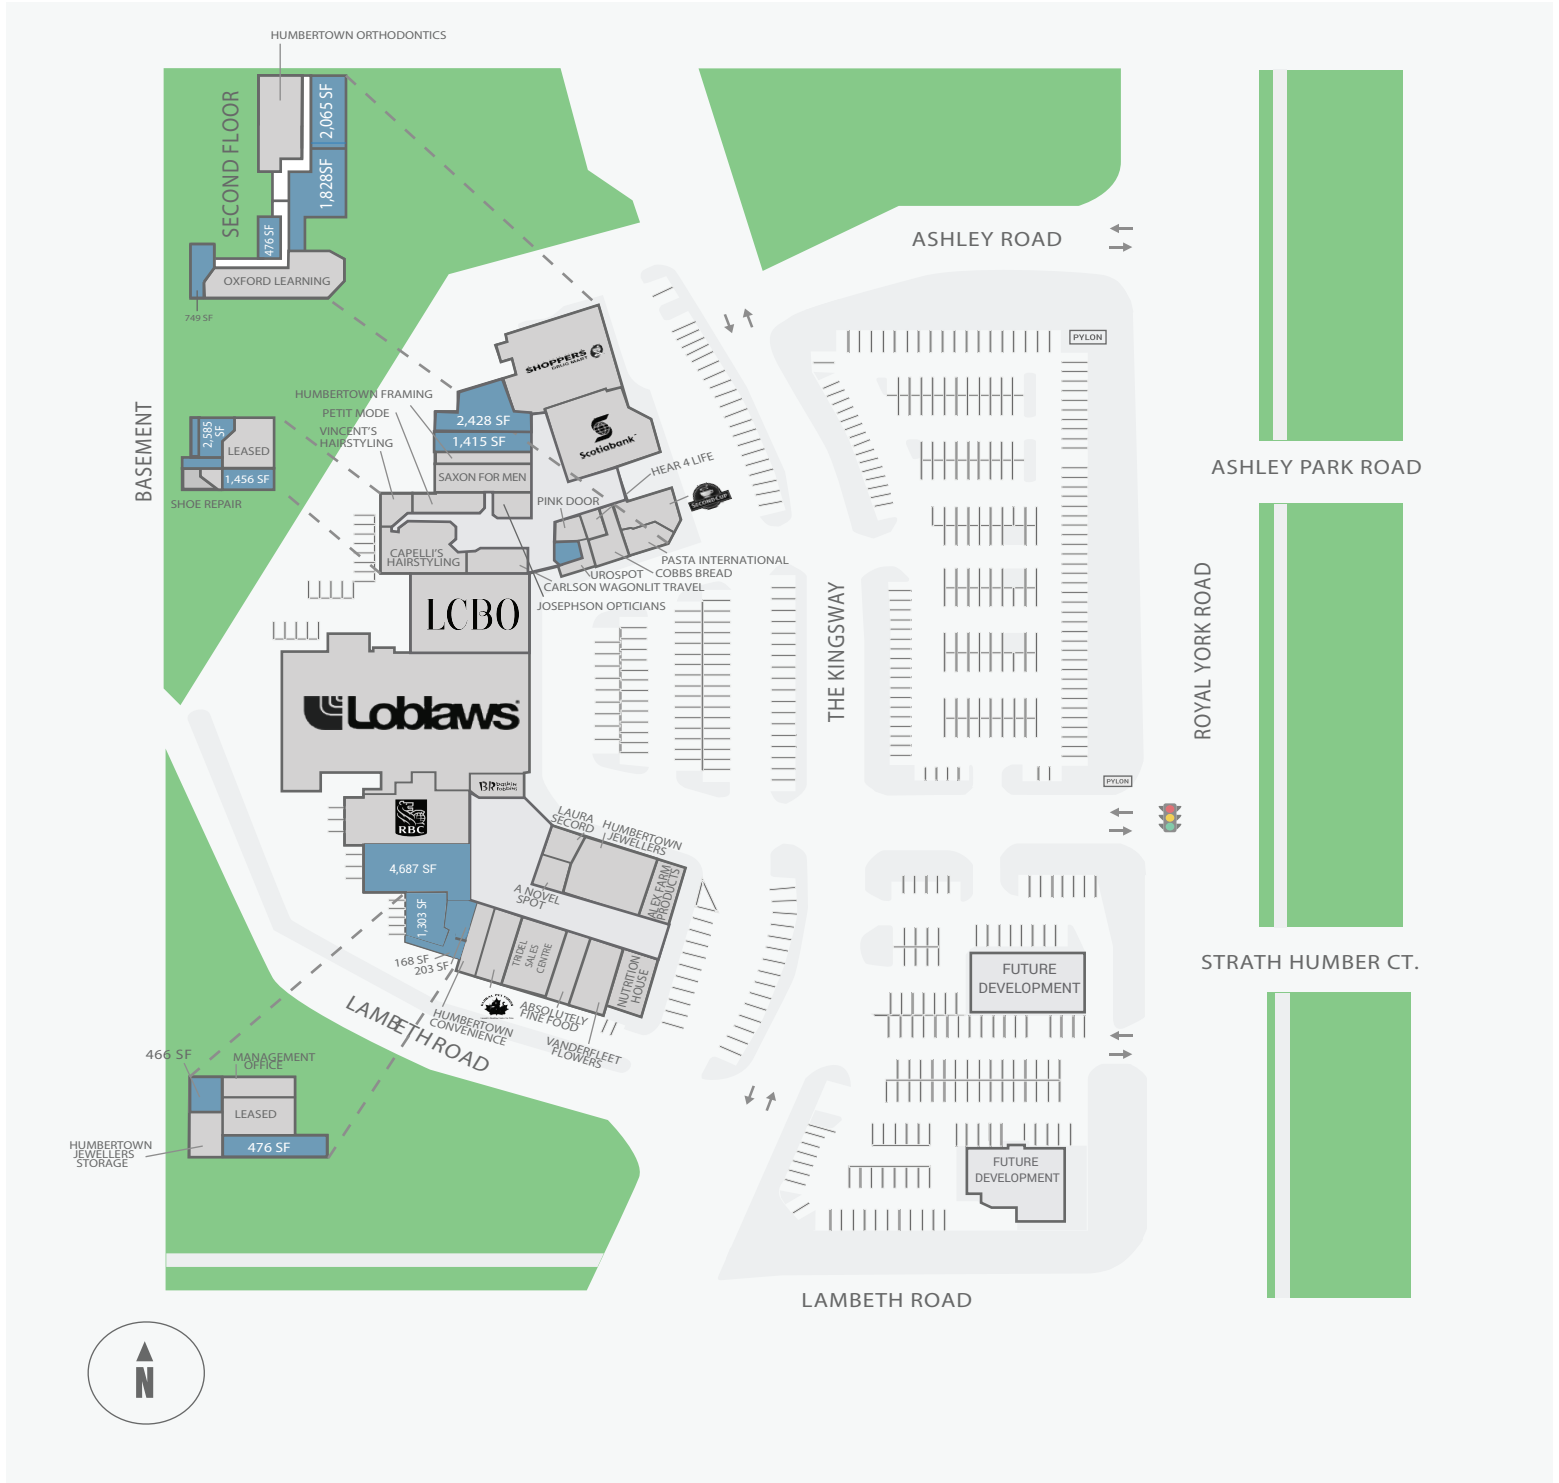

| WALK SCORE | TRANSIT SCORE | Notes | REVISIONS |
|------------|---------------|---|----------------------|
| 96% | 93% | The sole-purpose of this site plan is to identify the approximate location and size of the buildings. It is intended for use as a reference only and is subject to change at any time at the sole discretion of the owner. « Le seul objectif de ce plan de site est d'identifier l'emplacement et les dimensions approximatifs des bâtiments. Il est destiné à être utilisé comme un outil de référence uniquement et est susceptible de changer à tout moment à la seule discrétion du propriétaire. » | REVISED JUNE 2020 |