


Merivale Mall

1642 Merivale Road, Nepean, ON

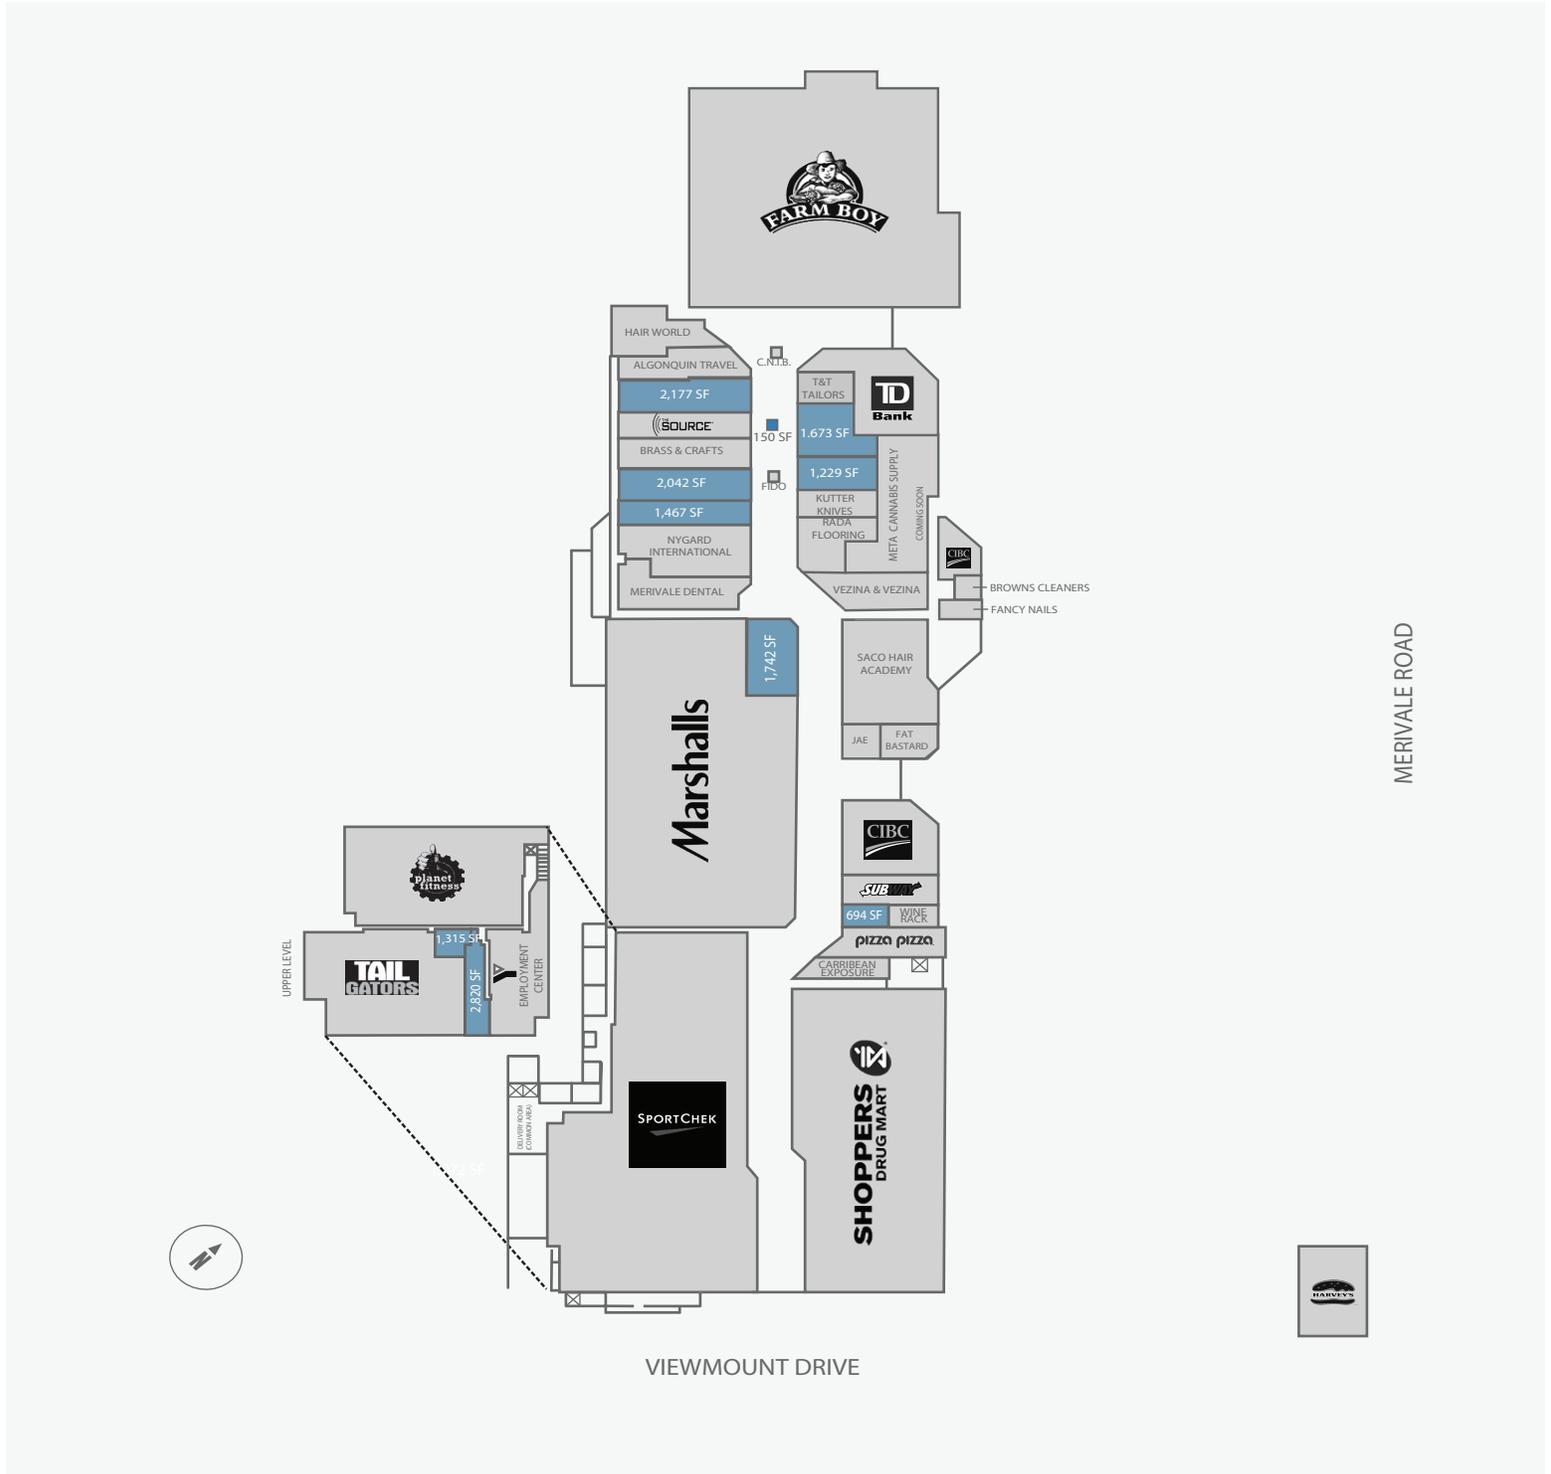

WALK SCORE	TRANSIT SCORE	Notes	REVISIONS
72%	52%	The sole purpose of this site plan is to identify the approximate location and size of the buildings. It is intended for use as a reference only and is subject to change at any time at the sole discretion of the owner.	JAN 2020
		Le présent plan de situation a pour seul but de présenter l'emplacement et les dimensions approximatifs des immeubles. Il est destiné exclusivement à servir de référence et peut être modifié à tout moment à la seule appréciation du propriétaire.	